


PIANTA PIANO PRIMO

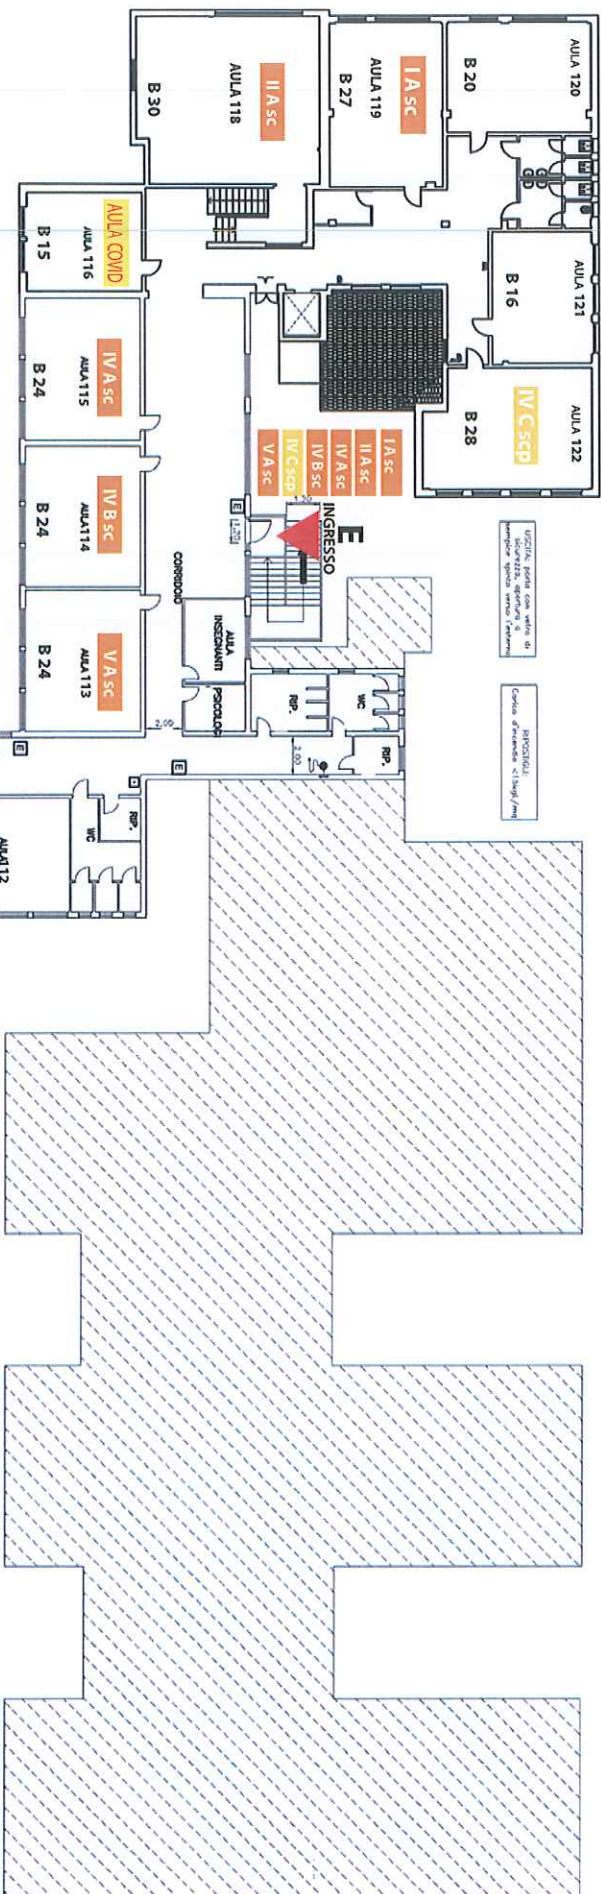

USCITA: porte con vetro di sicurezza, apertura a spinta. Spazio libero intorno.

BIOSICUREZZA
 Corridoi e ambienti > 30mq/m²

EVACUAZIONE IN CASO DI EMERGENZA	
- piano primo -	
Affollamento max	650
Modalità di uscita ordinaria	NO
Capacità di deflusso	60

V B SC
INGRESSO B

PIANTA PIANO PRIMO

(Scala 1:200)