

# I.S.I.S.S. POLO CATTANEO - SEDE VIA MONTESANTO

## Emergenza COVID-19 ABBINAMENTO CLASSI / AULE

Copacità di deflusso 60


USCITA: porta con vetro di sicurezza, apertura a semplice spinto verso l'esterno

RIPOSTIGLI Carico d'incendio < 15kgL/mq

DEPOSITO Aerazione min[A<sub>v</sub>=1.05mq] protetto con griglia metallica

SALA DI LETTURA Carico d'incendio < 15kgL/mq

USCITA: porta con vetro di sicurezza, apertura a semplice spinto verso l'esterno

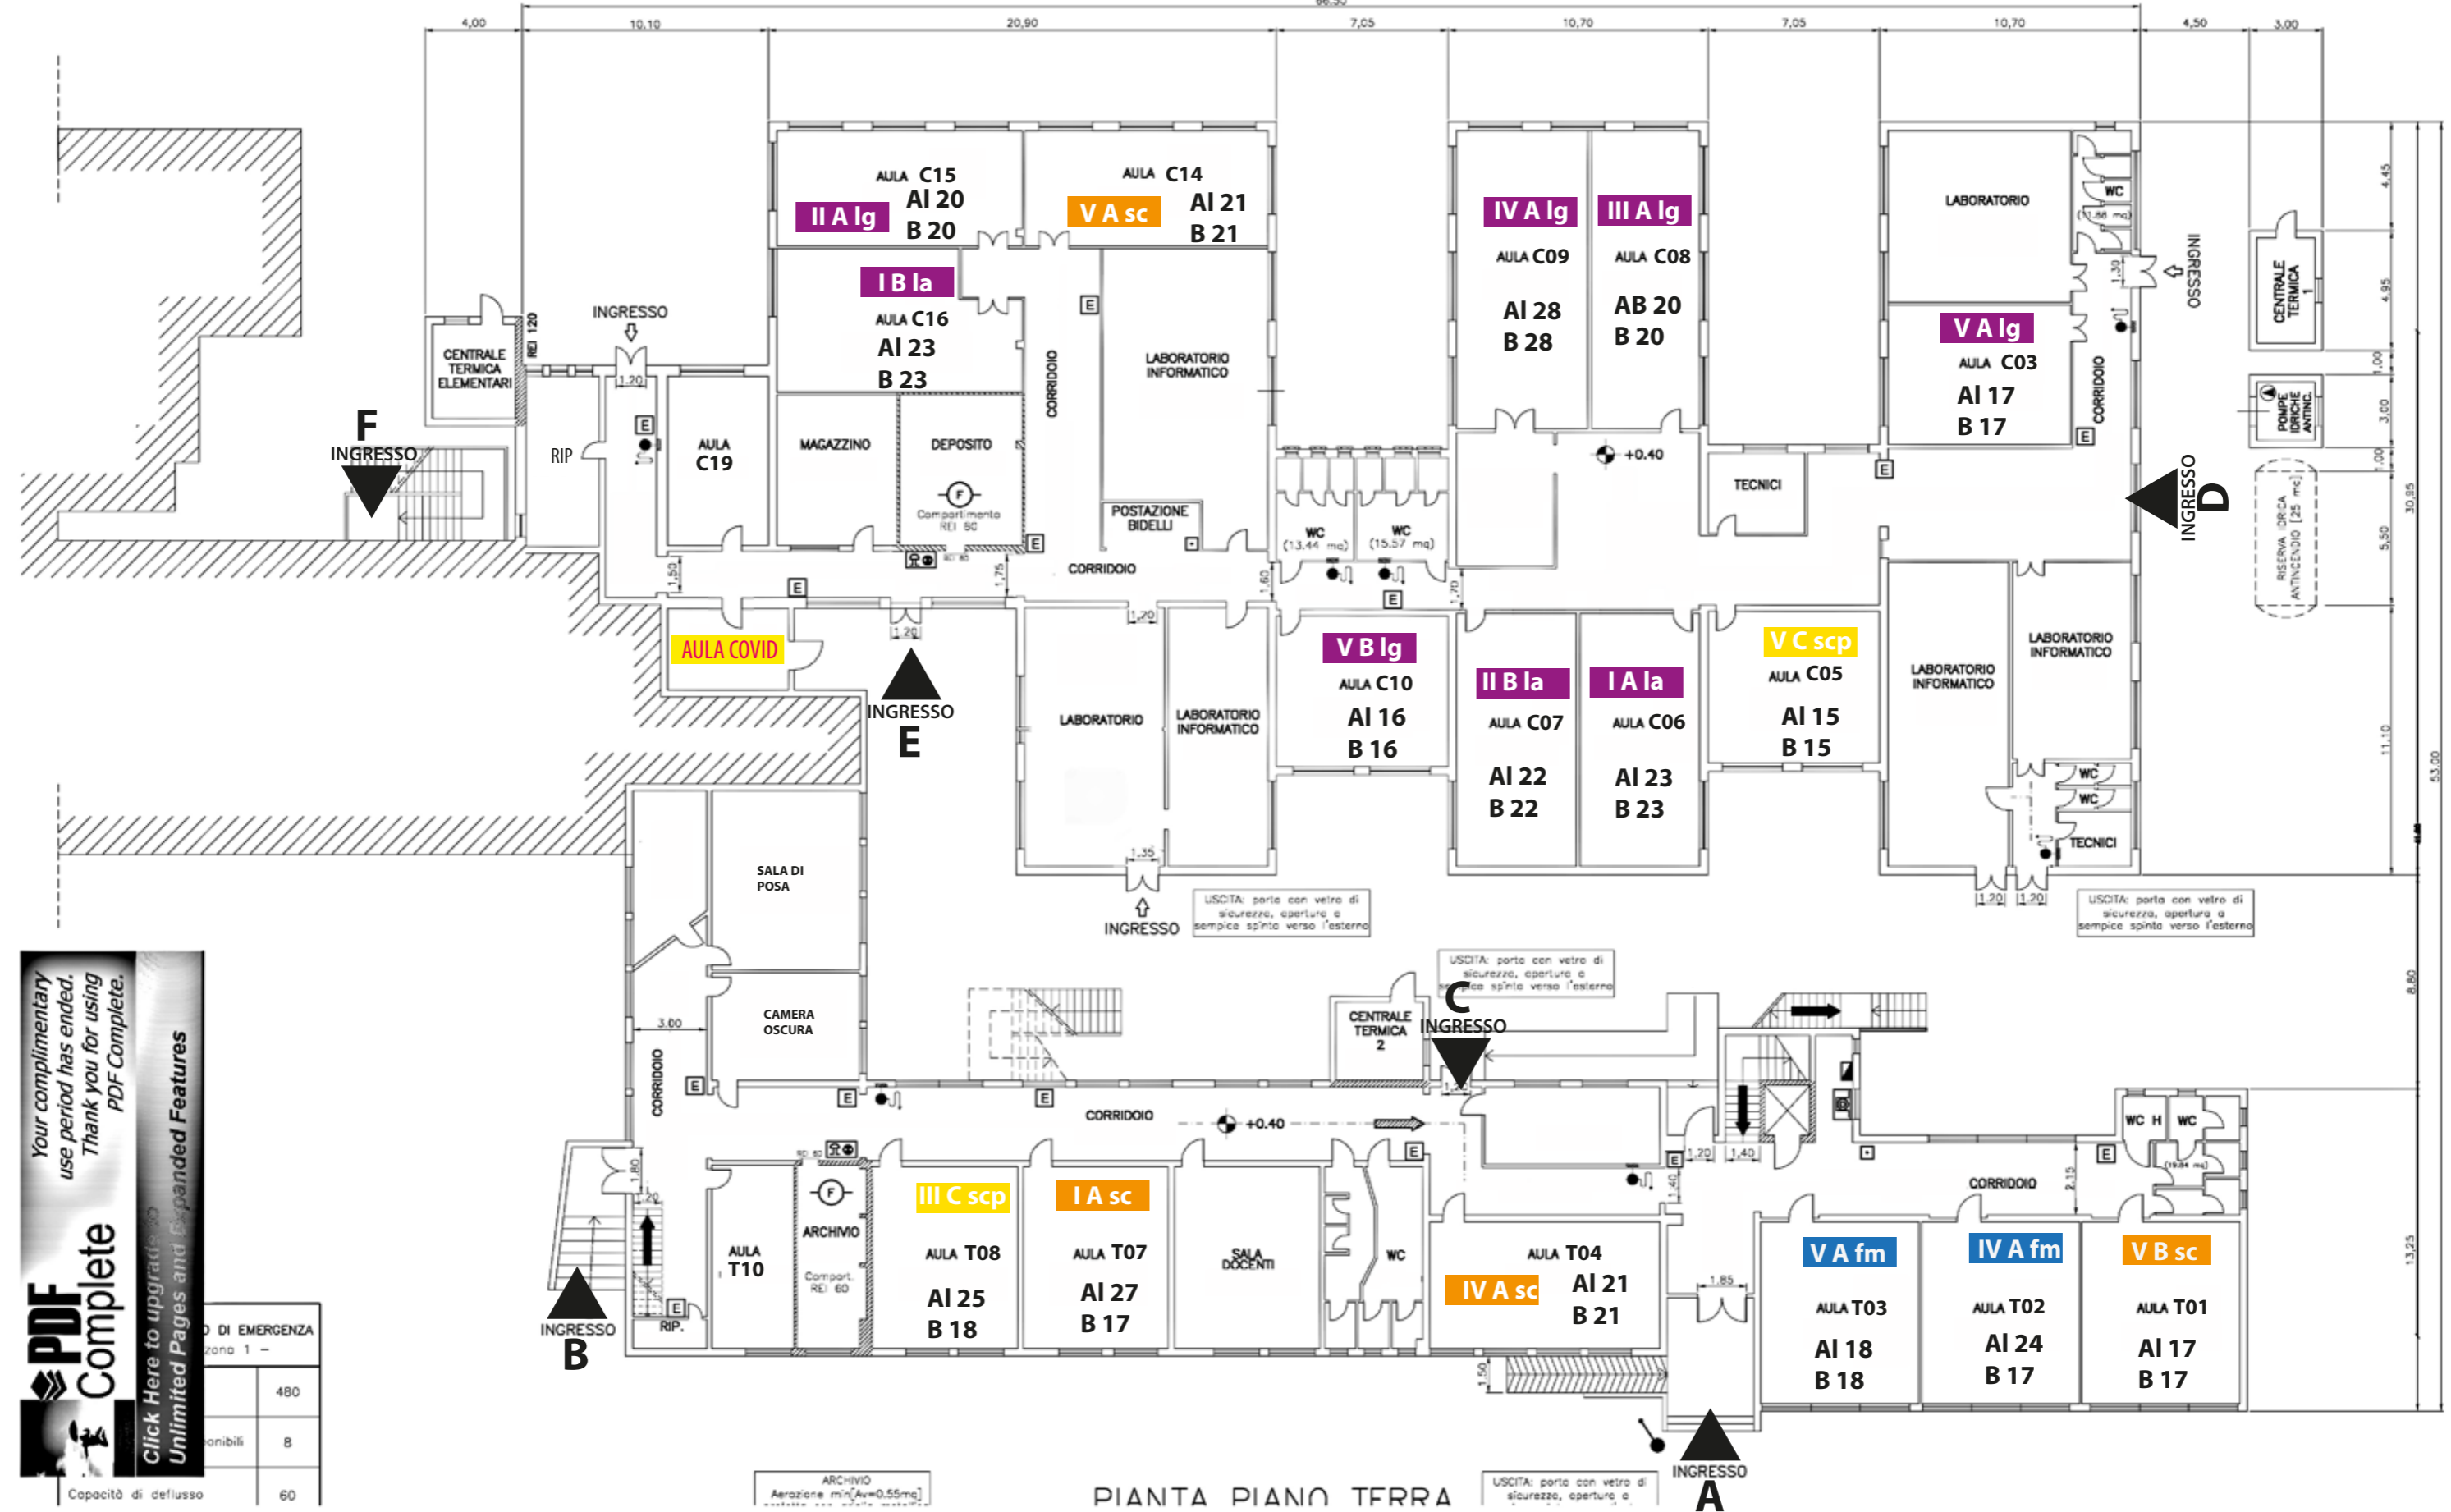

PIANTA PIANO TERRA

Your complimentary use period has ended. Thank you for using PDF Complete.

Click Here to upgrade to PDF Complete Unlimited Pages and Expanded Features

PIANO DI EMERGENZA	
Zona 1 -	480
Personi	8
Copacità di deflusso	60

ARCHIVIO Aerazione min[A<sub>v</sub>=0.55mq]

USCITA: porta con vetro di sicurezza, apertura a semplice spinto verso l'esterno