

I.S.I.S.S. POLO CATTANEO - SEDE VIA MONTESANTO

ABBINAMENTO CLASSI / AULE A.S. 23-24

Copacità di deflusso	60
----------------------	----


USCITA: porta con vetro di sicurezza, apertura a semplice spinto verso l'esterno

RIPOSTIGLI Carico d'incendio < 15kgL/mq

DEPOSITO Aerazione min[A_v=1.05mq] protetto con griglia metallica

SALA DI LETTURA Carico d'incendio < 15kgL/mq

USCITA: porta con vetro di sicurezza, apertura a semplice spinto verso l'esterno

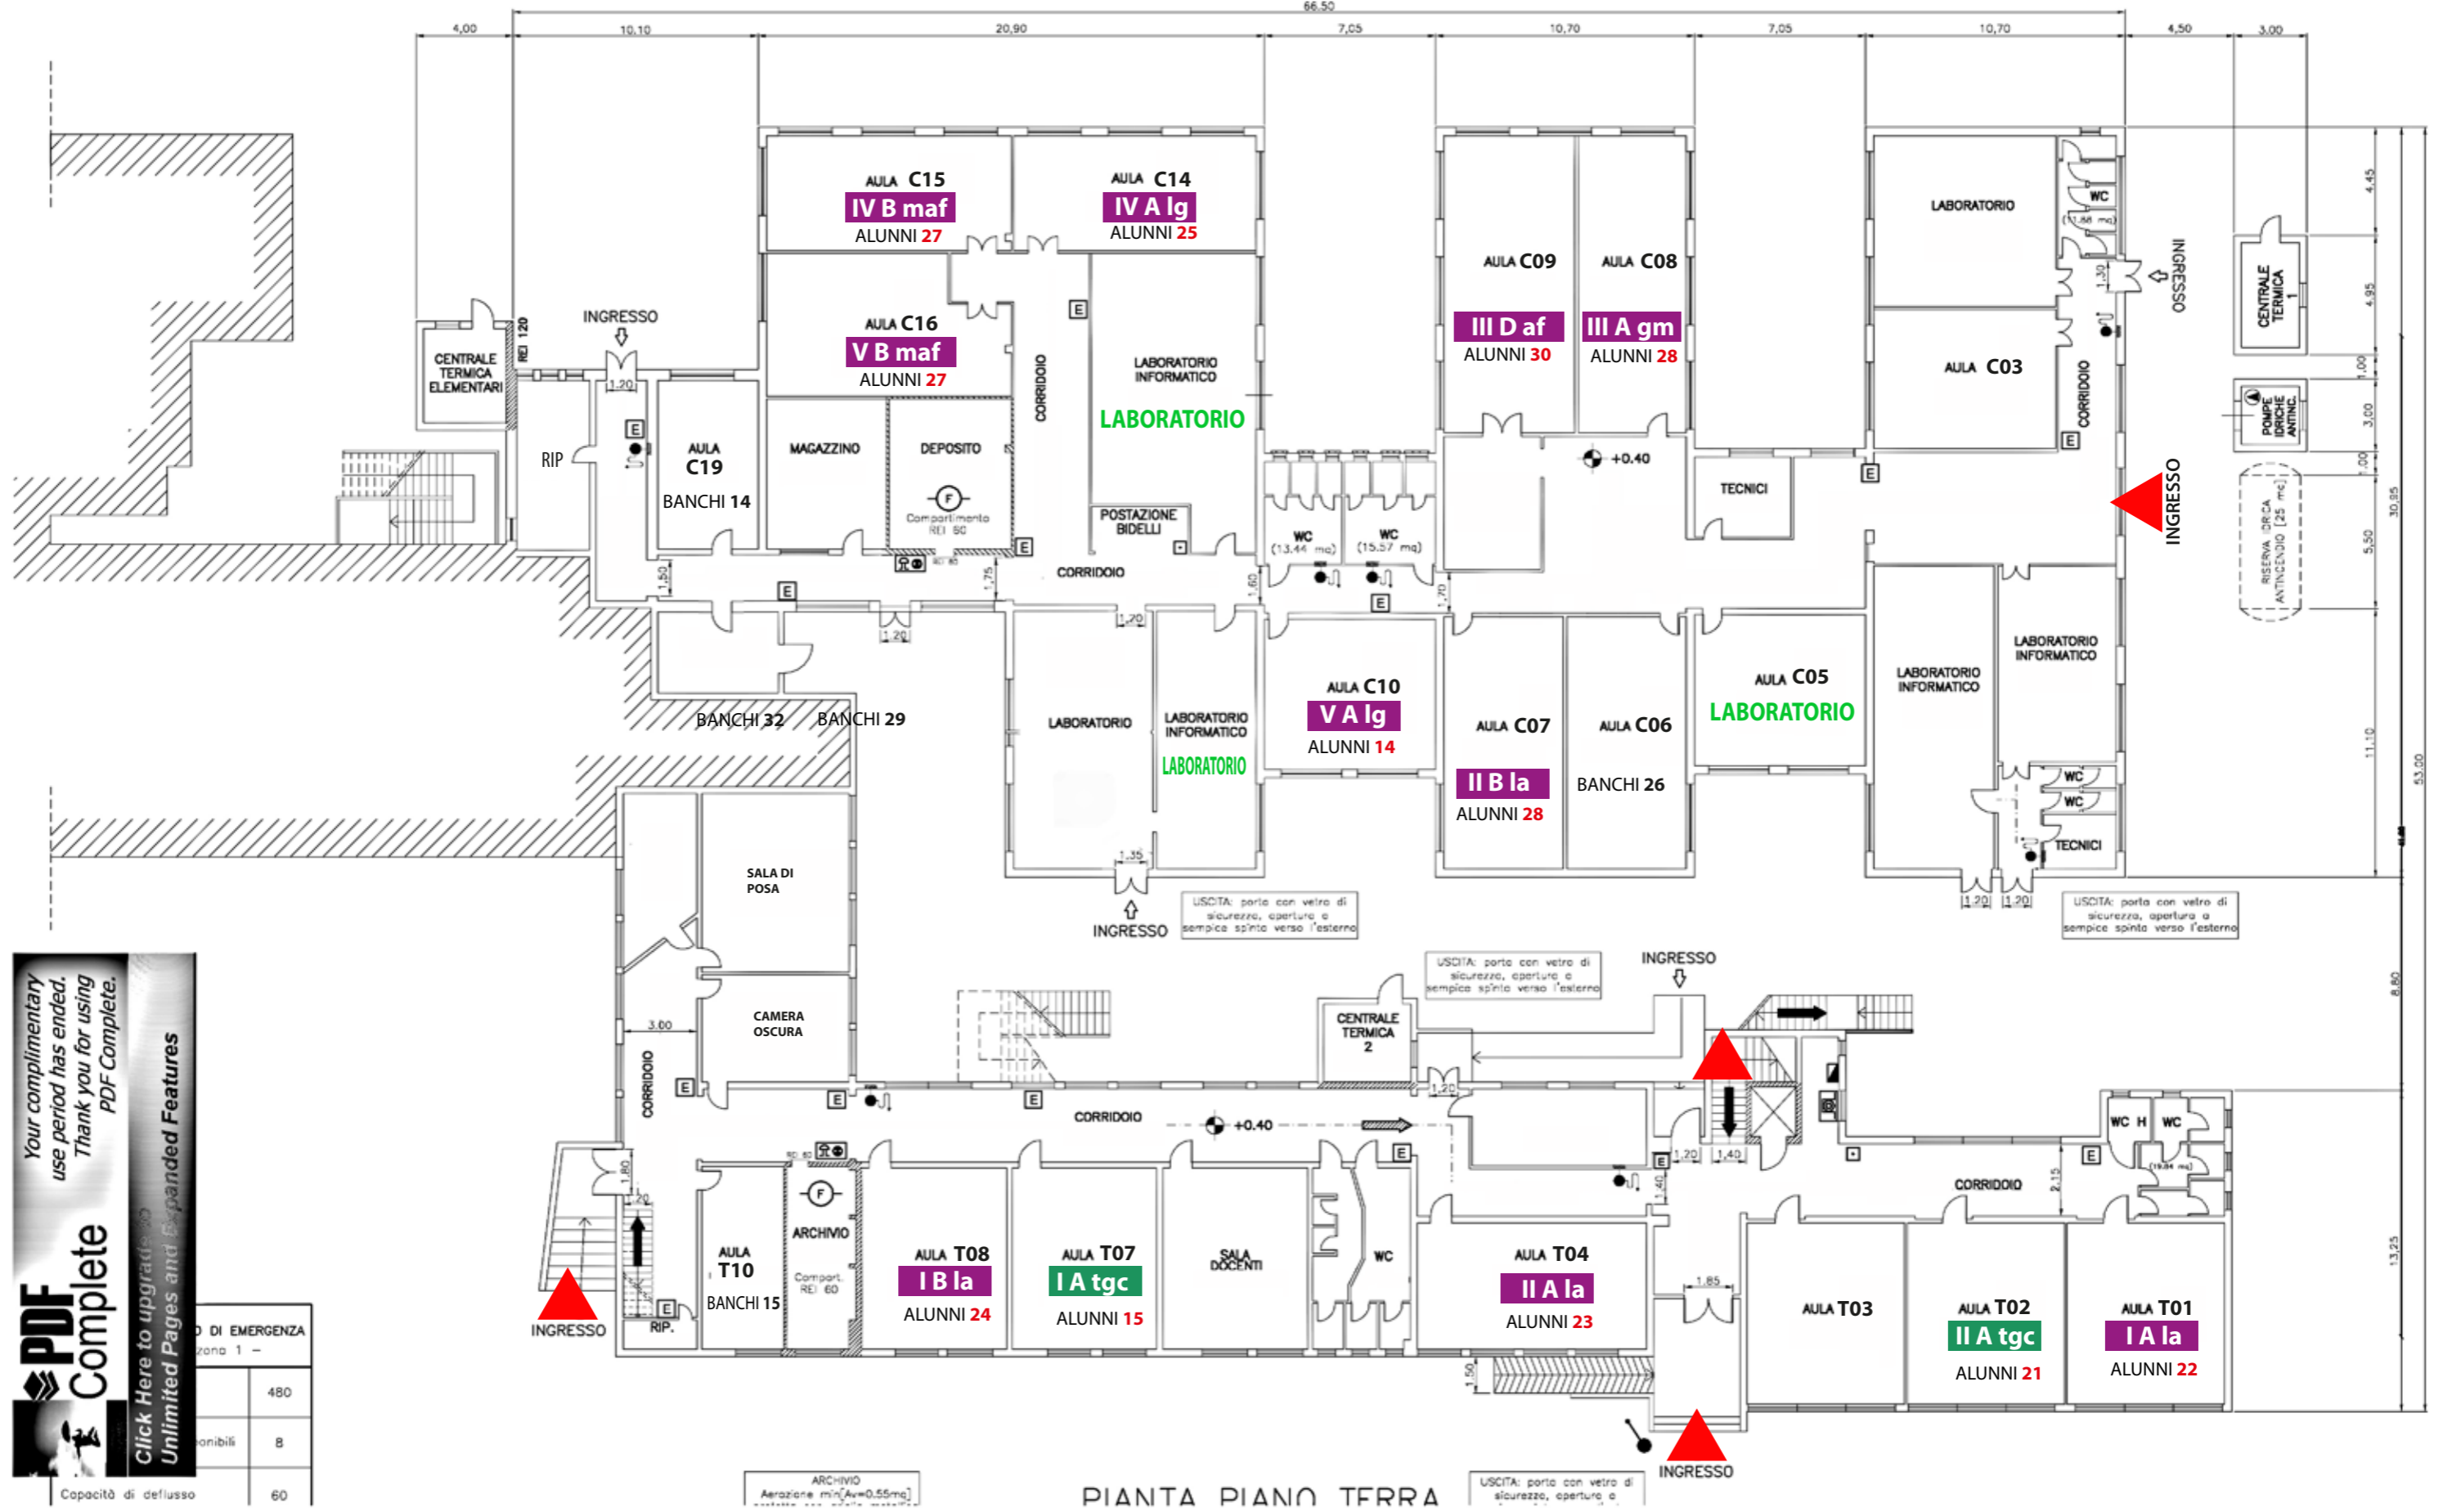

Your complimentary use period has ended. Thank you for using PDF Complete.

Click Here to upgrade to PDF Complete Unlimited Pages and Expanded Features

DI EMERGENZA zona 1 -	480
onibili	8
Copacità di deflusso	60

ARCHIVIO Aerazione min[A_v=0.55mq]

USCITA: porta con vetro di sicurezza, apertura a